ЧРЕЗ
ПРЕДСЕДАТЕЛЯ НА
НАРОДНОТО СЪБРАНИЕ
Г-Н РОСЕН ЖЕЛЯЗКОВ

ДО
ПРЕДСЕДАТЕЛЯ НА
КОМИСИЯТА ПО
БЮДЖЕТ И ФИНАНСИ
Г-Н ЙОРДАН ЦОНЕВ

НАРОДНО СЪБРАНИЕ
Вх. № 49-354-04-350
Дата: 15 / 12 2023 г.

УВАЖАЕМИ ГОСПОДИН ПРЕДСЕДАТЕЛ,

На основание чл. 80, ал. 1 от ПОДНС внасяме предложение за изменения и/или допълнения на приетия на първо гласуване законопроект за държавния бюджет на Република България № 49-302-01-76 внесен от Министерски съвет, както следва:

16 от фл

§1. В Приложение № 2 към чл. 107, ал. 5 Индикативен размер на капиталови разходи по Инвестиционна програма за национални проекти се правят вътрешни компенсирани промени, като се добавя нов проект „Изграждане на пътен възел (връзка) на автомагистрала "Хемус" - при пресичане с път VAR 2021 (/I-2/ - Игнатиево)“, както следва:

Номер по ред	Приоритетен проект	Индикативен план за 2024 г. (хил. лв.) било	Индикативен план за 2024 г. (хил. лв.) става	Индикативен план за 2024 г. (хил. лв.) разлика	Отговорна институция
231	**Сключване на Рамково споразумение със срок 48 м или до изчерпване на финансовия ресурс с предмет: Основен ремонт на републиканските пътища на територията на страната**	4 500,0	**3 000,0**	+ 1500,0	МРРБ / АПИ
475	**Изграждане на пътен възел (връзка) на автомагистрала "Хемус" - при пресичане с път VAR 2021 (/I-2/ - Игнатиево)**	0,0	**1 500,0**	-1 500,0	МРРБ / АПИ

ВНОСИТЕЛИ:

Костя Стоянов

Мотиви:

Между Община Аксаково и Агенция „Пътна инфраструктура“ е подписан споразумителен протокол за съвместно финансиране на обект „Изграждане на пътен възел тип „Полудетелина“ на АМ „Хемус” при пресичане с път VAR 2021 (/I-2/ - Игнатиево)“. Проектът е приоритетен за развитието на региона Варна – Аксаково и за намаляване на трафика от автомобили, навлизащ на територията на град Варна от АМ Хемус. Непосредственото разположение до гр. Варна обуславя тенденцията на постепенно превръщане на териториите в землищата на гр. Аксаково, гр. Игнатиево и с. Слънчево в крайградска индустриална зона. Международното летище, преминаващата автомагистрала и близостта до Варненския пристанищен комплекс, са дадености, допринасящи за развитие на мащабна инфраструктура на логистично-складови и други дейности. В района вече са заявени множество инвестиционни намерения. Реализацията на разработката има изключително важно значение за този регион. Изграждането на пътен възел „Игнатиево” ще допринесе в изключително голяма степен за развитието на бизнес-инфраструктурата във Варненския регион, възможността за увеличаване интереса на български и чужди фирми да инвестират в района и значително намаляване на безработицата, което ще доведе до значителен икономически растеж. Този пътен възел също така е една от възможностите за бъдеща връзка с предвидения за проектиране в бюджет 2024 скоростен път Добрич – Варна.

Община Аксаково е изработила технически проект, който е представен в МРРБ и АПИ съгласно подписания споразумителен протокол за съвместно финансиране на обекта.

Общата стойност за реализация на проекта възлиза на 7 803 000 лева, но в настоящото предложение за промяна в Инвестиционната програма за национални проекти на МРРБ предлагам да се предвидят 1 500 000 лева, което е реално изпълнима за 2024 година стойност на СМР, с оглед на предстоящите процедури преди започване фактическото изпълнение на проекта. Промяната в поименния списък е вътрешна компенсирана, като за сметка на новия обект се намаляват разходите в размер на 1 500 000 лева от предвидените общо 4 500 000 лева от обект № 231 „Сключване на Рамково споразумение със срок 48 м или до изчерпване на финансовия ресурс с предмет: Основен ремонт на републиканските пътища на територията на страната“, тъй като в него има предвидени резерви.

Приложение:

- Писмо от Кмета на община Аксаково;
- Ситуация на обекта от Google;
- Обзорна ситуация – чертеж 1.1 от ТП;
- Обзорна ситуация – чертеж 1.2 от ТП.

ВНОСИТЕЛИ:

Коста Стоянов

ОБЩИНА АКСАКОВО **ОБЛАСТ ВАРНА**
гр. Аксаково 9154
ул. "Г.Петлешев" №58Б
www.aksakovo.bg
тел. (052)76 20 40
факс (052)76 32 93
e-mail: aksakovo@aksakovo.bg

изх.№ 0400-266-4/09.11.2023г.

ДО
Г-Н КОСТА СТОЯНОВ
НАРОДЕН ПРЕДСТАВИТЕЛ
ОТ ТРЕТИ МНОГОМАНДАТЕН ИЗБИРАТЕЛЕН РАЙОН – ВАРНА
В 49-ТО НАРОДНО СЪБРАНИЕ НА РЕПУБЛИКА БЪЛГАРИЯ

Относно: Съдействие за финансиране реализацията на обект „Изграждане на пътен възел тип „Полудетелина“ на АМ „Хемус" при пресичане с път VAR 2021 (/I-2/ - Игнатиево)“


УВАЖАЕМИ Г-Н СТОЯНОВ,

Приоритетен проект за реализация на територията на община Аксаково е изграждането на пътен възел (пътна връзка) на автомагистрала „Хемус" с път VAR 2021 /I-2 – Игнатиево/. Непосредственото разположение до гр. Варна обуславя тенденцията на постепенно превръщане на териториите в землищата на гр.Аксаково, гр. Игнатиево и с. Слънчево в крайградска индустриална зона. Международното летище, преминаващата автомагистрала и близостта до Варненския пристанищен комплекс, са дадености, допринасящи за развитие на мащабна инфраструктура на логистично-складови и други дейности. В района вече са заявени множество инвестиционни намерения. Реализацията на разработката има изключително важно значение за нашия регион. Изграждането на пътен възел „Игнатиево" ще допринесе в изключително голяма степен за развитието на бизнес-инфраструктурата във Варненския регион, възможност за увеличаване интереса на български и чужди фирми да инвестират в района и значително намаляване на безработицата, което ще доведе до значителен икономически растеж.

В изпълнение на задълженията ни по подписан между Община Аксаково и Агенция „Пътна инфраструктура“ споразумителен протокол за съвместно финансиране на обект „Изграждане на пътен възел тип „Полудетелина“ на АМ „Хемус" при пресичане с път VAR 2021 (/I-2/ - Игнатиево)“ сме възложили и разполагаме с готов технически инвестиционен проект, съгласуван надлежно с всички експлоатационни дружества и други ведомства, представен за последващо процедиране и изграждане в Агенция „Пътна инфраструктура“.

ОБЕКТ: „Изграждане на пътен възел (връзка) на автомагистрала "Хемус" - при пресичане с път VAR 2021 (/I-2/ - Игнатиево)"



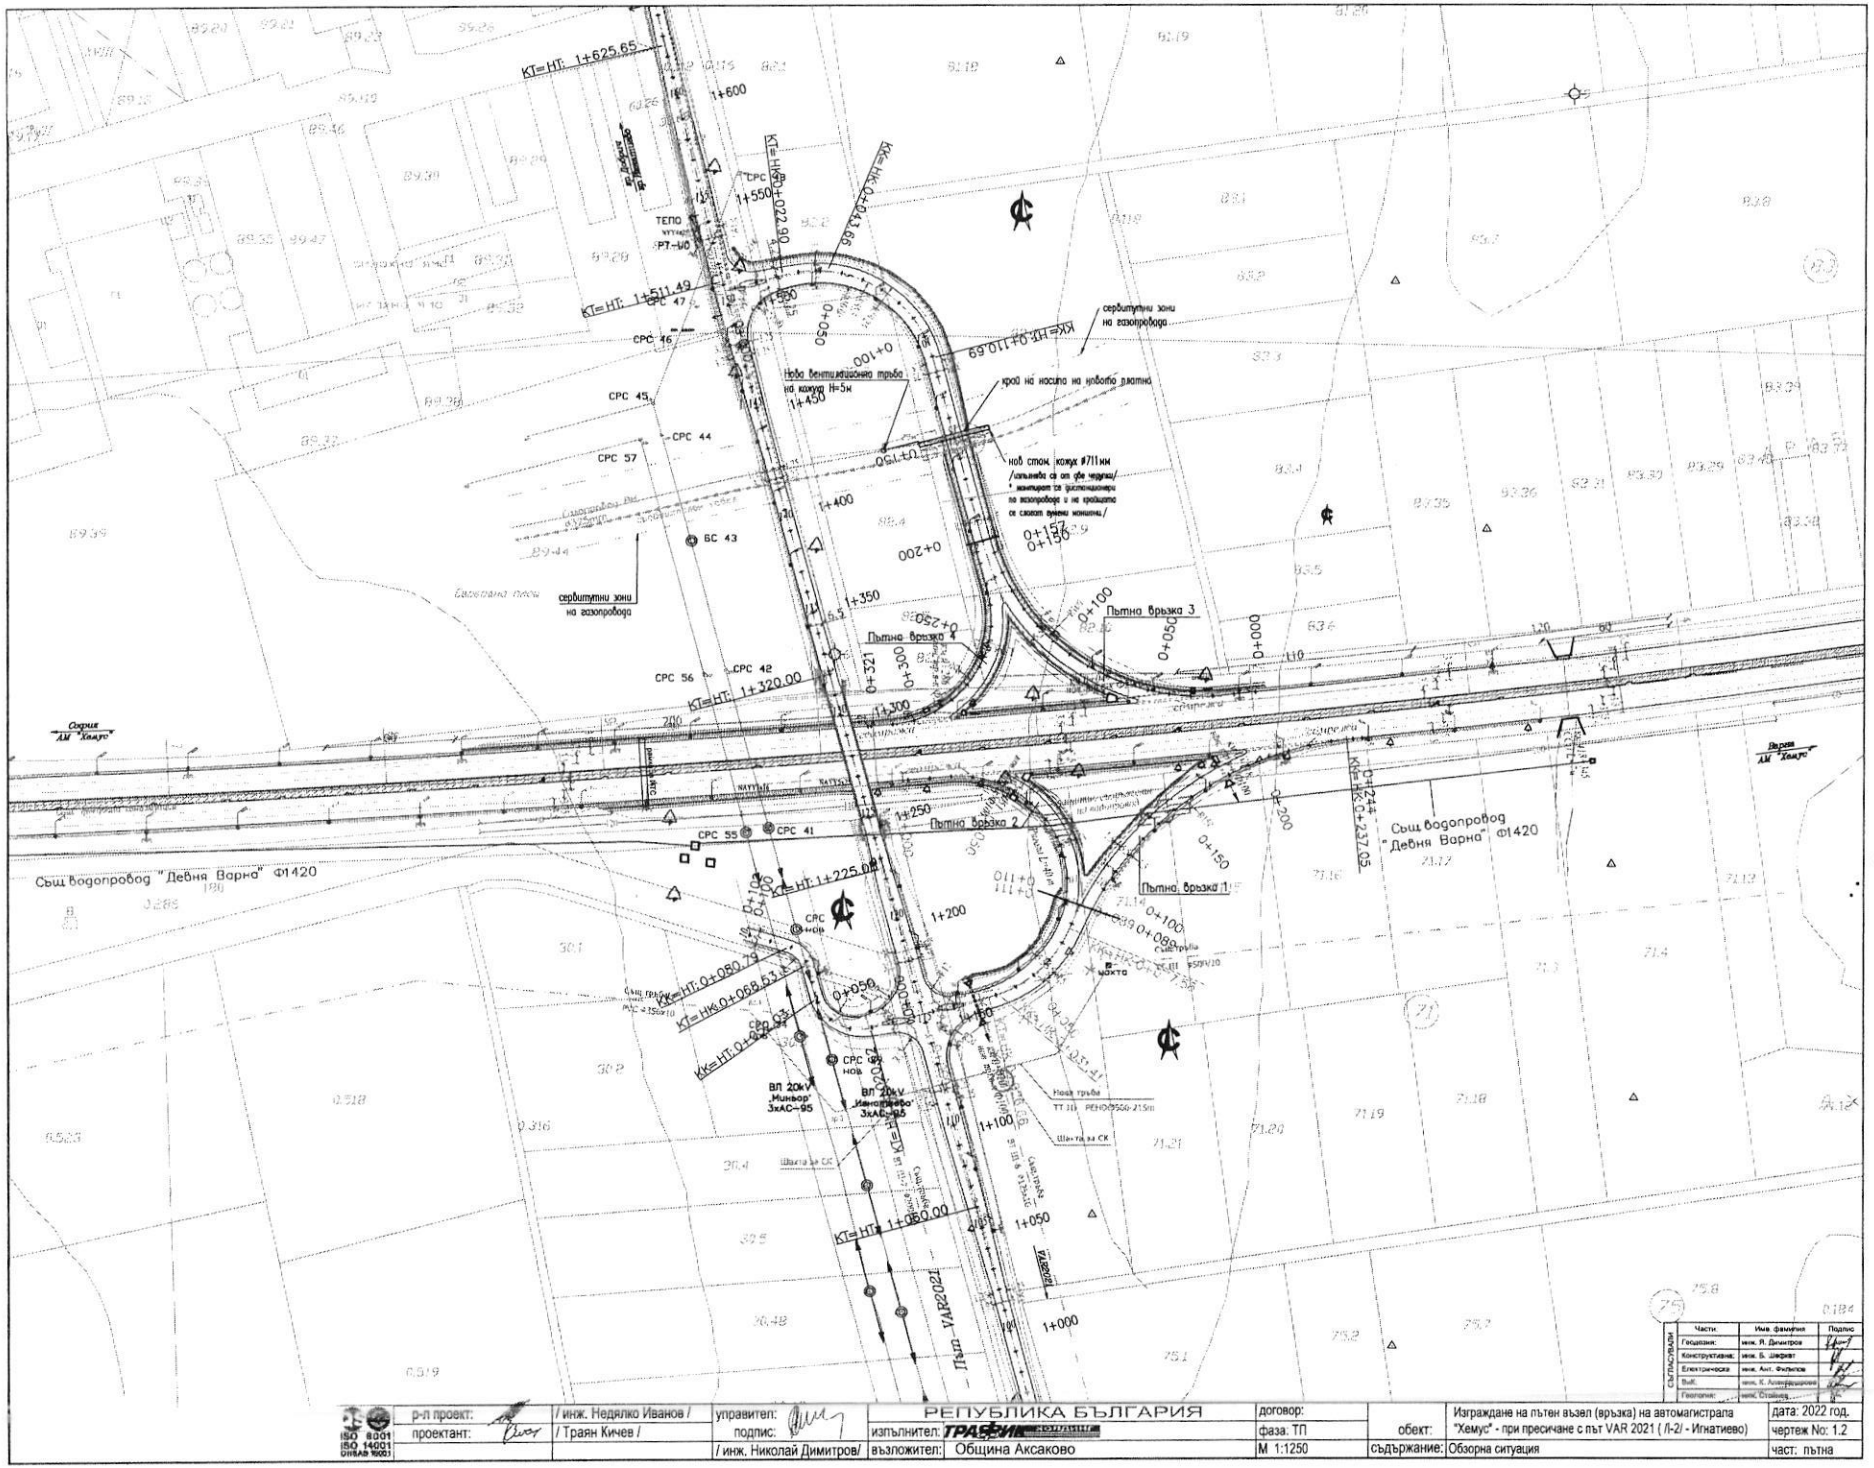

ISO 9001 ISO 14001 OHSAS 18001	р-л проект:	/ инж. Недялко Иванов /	управител:	РЕПУБЛИКА БЪЛГАРИЯ	договор:		Изграждане на пътен възел (връзка) на автомагистрала "Хемус" - при пресичане с път VAR 2021 (Л-2/ - Игнатиево)
	проектант:	/ Траян Кичев /	подпис:	изпълнител: ТРАФИК КОНСУЛТ	фаза: ТП	обект:	дата: 2022 год.
			/ инж. Николай Димитров/	възложител: Община Аксаково	М 1:1250	съдържание: Обзорна ситуация	чертеж No: 1.2
							част: пътна

СЪГЛАСУВАЛИ	Части:	Имена, фамилия	Подпис
	Геодезия:	инж. Р. Димитров	
	Конструктивна:	инж. Б. Джерат	
	Електрическа:	инж. Ант. Филипов	
	ВиК:	инж. К. Александрова	
	Геология:	инж. Стайков	


1* ТЕЛО
1ТІК
Подлежи на съществуващо
ТЕЛО 1М с ново ТЕЛО 1ТІК
Км ИП 14+972.85
Км ИП 14+911.49
Км ИП 14+320.00
Км ИП 0+325.00
Км ИП 0+080.73
Км ИП 0+068.53
Км ИП 0+000.00
Км ИП 0+110.09
Км ИП 0+337.05
Км ИП 0+274.00
ОРС 45
ОРС 44
ОРС 37
ОРС 43
ОРС 42
ОРС 41
ОРС 39
ОРС 38
ОРС 36
ВС 43
Път за безопасно преминаване на пешеходци
Път за безопасно преминаване на пешеходци
Пътни банкети 1
Пътни банкети 2
Пътни банкети 3
Път на моторни МПС
Път на моторни МПС
Път на моторни МПС